


PIANO REGOLATORE GENERALE  
 (L.P 5 settembre 1991, n.22 e succ. mod.)

INSEDIAMENTI STORICI

LOCALITA'	STRADA	SCALA 1: 1000
TAVOLA NR.	ZONIZZAZIONE	PROGETTO
5.1		

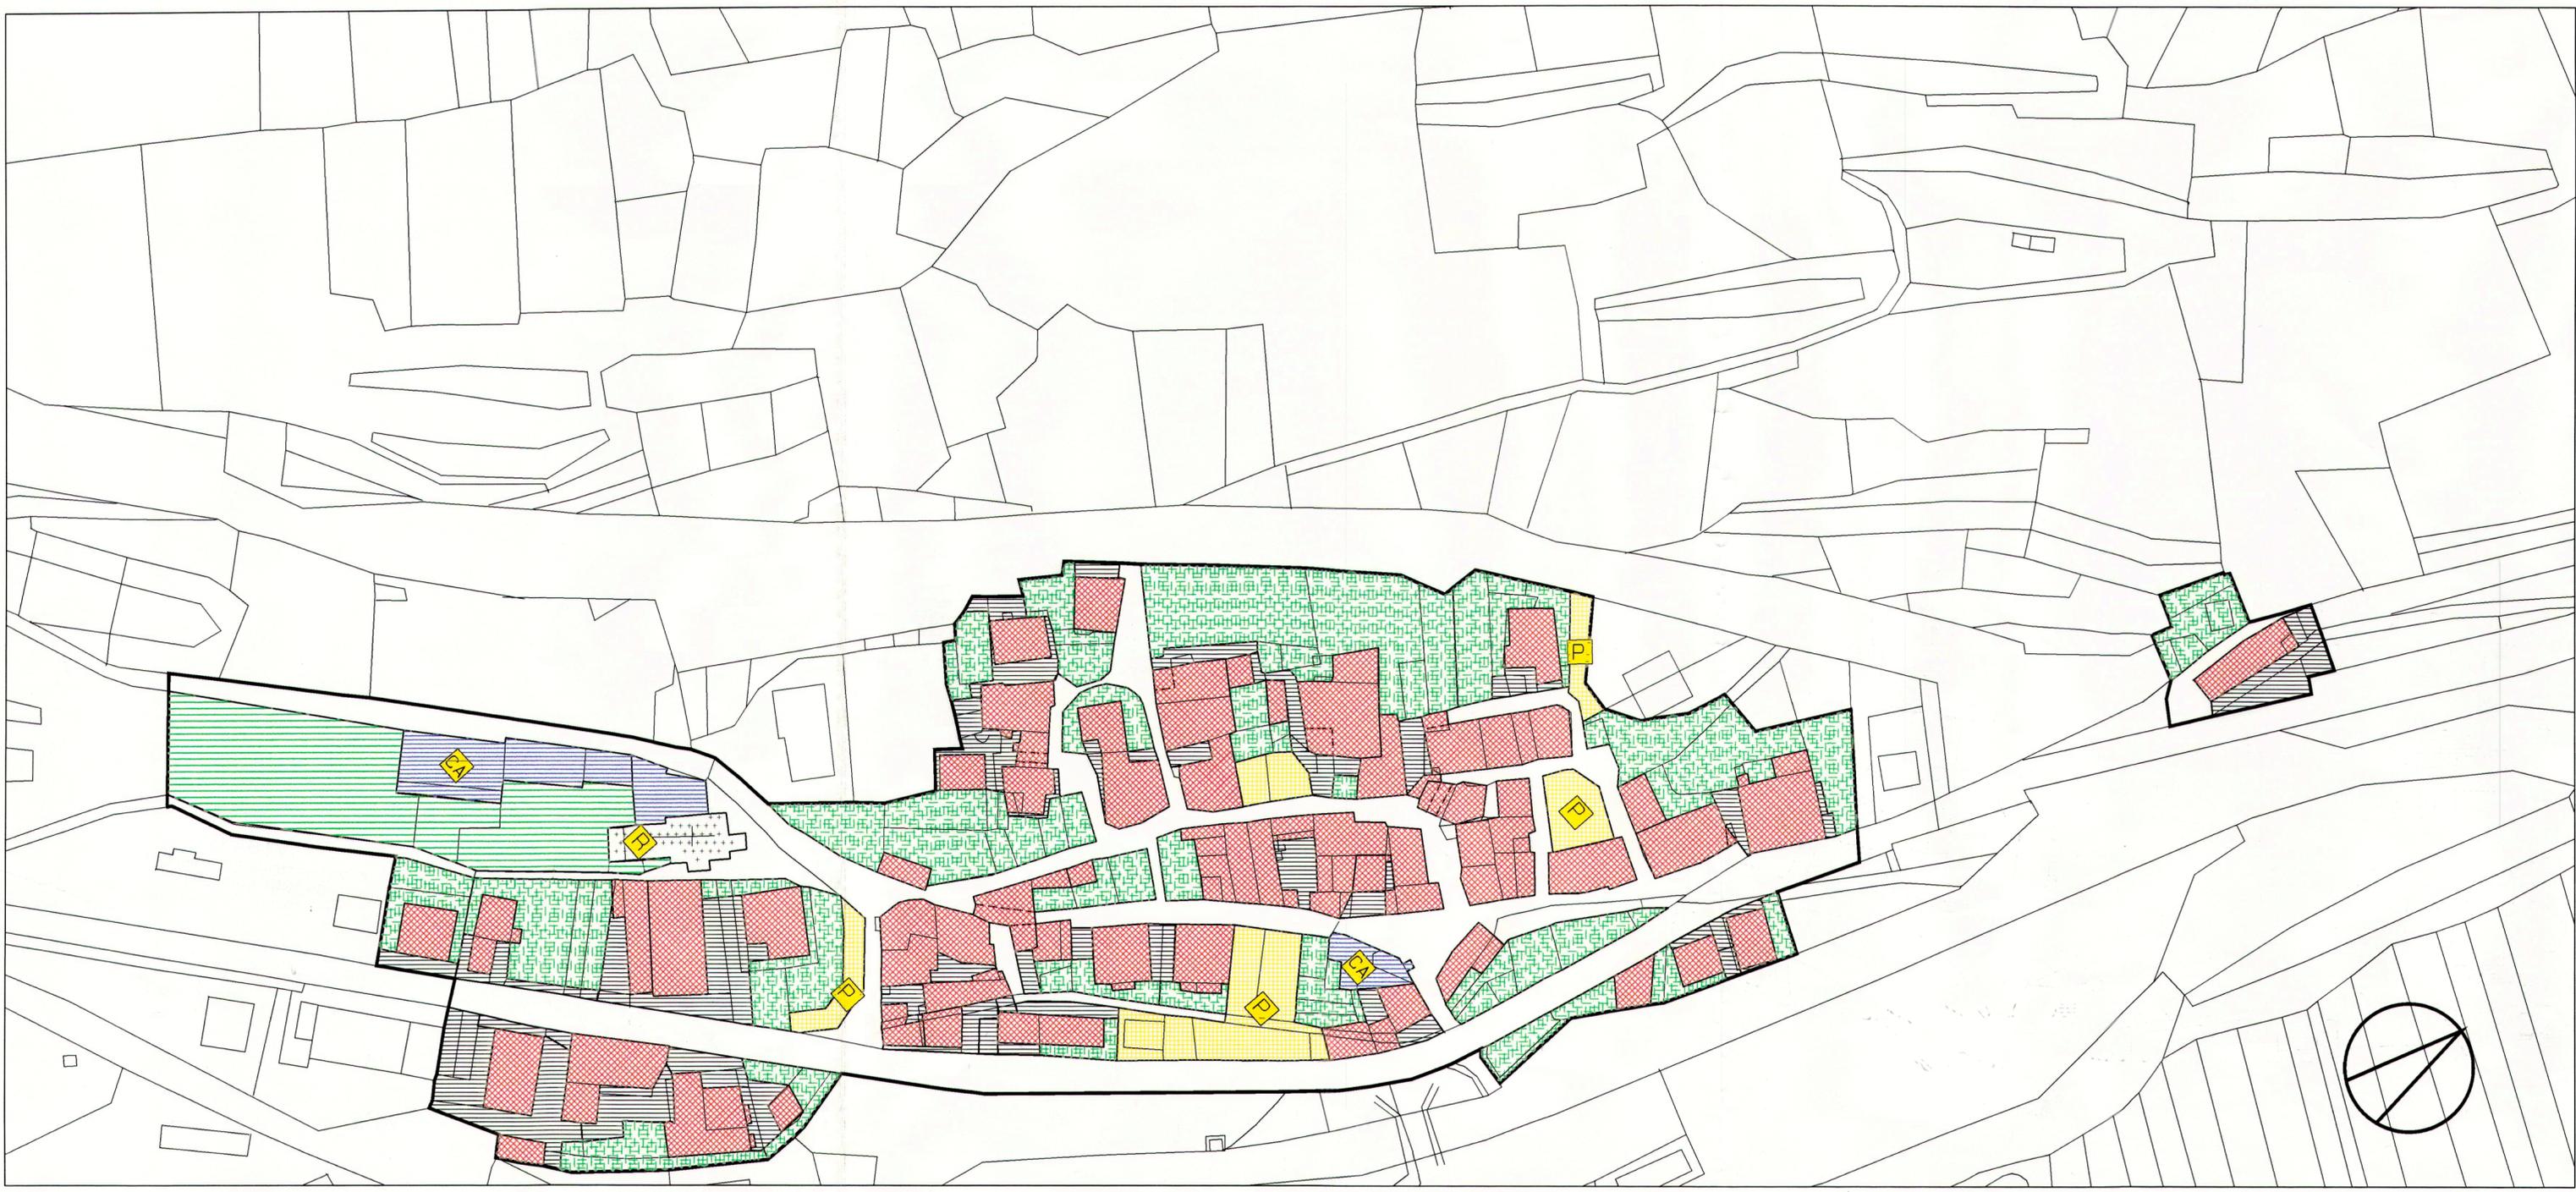

<p>Il Consiglio Comunale</p> <p>Prima adozione P.R.G. da parte del Consiglio Comunale con delibera Nr.30 del 12 aprile 1995.</p> <p>Adozione definitiva del P.R.G., alla luce delle osservazioni presentate, da parte del Consiglio Comunale con delibera Nr.67 del 23 dicembre 1996.</p> <p>Il Tecnico: Arch. Ivo Maria Bonapace</p>	<p>La C.U.P.</p> <p>VISTO                  IL DIRETTORE DELL'UFFICIO                  PIANIFICAZIONE SUBORDINATA                  Mag. <i>[Signature]</i></p>
<p>ORDINE DEGLI ARCHITETTI                  DELLA PROV. DI TRENTO</p> <p>Dot. Arch. IVO MARIA BONAPACE                  INSCRIZIONE ALBO N° 152</p>	<p>La Giunta Provinciale</p> <p>PROVINCIA AUTONOMA DI TRENTO                  UFFICIO PIANIFICAZIONE SUBORDINATA</p> <p>APPROVATO <i>[Signature]</i>                  DALLA GIUNTA PROVINCIALE CON DELIBERAZIONE                  N° 1422 DD. 12.5.2000</p>

MARZO 1995  
 DICEMBRE 1996