

LEGENDA SISTEMA INSEDIATIVO

SCALA 1:2.000

	A.1 - Insedimento Storico compatto (Prezzo paese)		F1.2 - Impianti tecnologici (art. 57)
	Edifici di epoca recente in ambito territoriale montano o agricolo		Impianti tecnologici Lineari
	B1 - Area residenziale satura (art. 38)		Impianti tecnologici puntuali
	B2 - Area residenziale di completamento (art. 39)		F2.1 - Parco sportivo (art. 59)
	C - Area residenziale di espansione (art. 40)		F2.2 - Parco urbano (art. 60)
	D1 - Area produttiva zootecnica (art. 42)		F2.3 - Verde sportivo attrezzato e ricreativo (art. 61)
	D2 - Area produttiva Industriale e Artigianale (art. 43)		F3.1 - Viabilità principale (art. 64)
	D3 - Area produttiva Turistica Alberghiera (art. 44)		F3.2 - Viabilità secondaria (art. 64)
	E1 - Area agricola di interesse primario (art. 46)		F3.3 - Viabilità comunale (art. 64)
	E2.1 - Area agricola di interesse secondario (art. 47)		F3.4 - Viabilità agricola (art. 64)
	E2.2 - Area agricola di ripristino (art. 48)		F3.5 - Viabilità di montagna (art. 64)
	E3.1 - Bosco ceduo (art. 49)		F3.6 - Percorsi pedonali (art. 64)
	E3.2 - Bosco fustaia (art. 49)		F3.7 - Percorsi ciclabili (art. 64)
	E3.3 - Bosco misto (art. 49)		F3.8 - Viabilità di progetto e/o da potenziare (art. 64)
	E4 - Verde paesaggistico (art. 50)		F3.9 - Parcheggi: P = di superficie, V = nel verde, S = sotterranei (art. 65)
	E5 - Verde privato (art. 51)		G.1 - Area di rispetto stradale (art. 67)
	E6 - Prati falciati di montagna (art. 52)		G.2 - Area di rispetto cimiteriale (art. 68)
	E7 - Alpeggio (art. 53)		G.6 - Acque superficiali (art. 72)
	E8 - Improduttivo (art. 54)		G.8 - Riserva naturale provinciale Palù di Boniprati (art. 74)
	F1.1 - Attrezzature collettive (art. 56)		G.9 - Tutela Ambientale (art. 75)
			G.10 - Ambiti Fluviali con valenza paesaggistica
			G.11 - Ambiti Fluviali ecologici con valenza elevata


A Amministrative **C** Culturali **R** Religiose
S Sportive **T** Impianti tecnologici

LEGENDA SISTEMA AMBIENTALE

SCALA 1:2.000

	A.1 - Insedimento Storico compatto (Prezzo paese)		Condotte Forzate
	A.2 - Manufatti ed elementi naturali -restauro e conservazione		Linee Elettriche
	A.3 - Patrimonio Edilizio Montano "Cà da mont"		F1.2 - Impianti tecnologici isolati (art. 57)
	F3.1 - Viabilità principale (art. 64)		G.4 - Area di rispetto storico, ambientale paesistico (art. 70)
	F3.2 - Viabilità secondaria (art. 64)		G.5 - Bonifica ambientale (art. 71)
	F3.3 - Viabilità comunale (art. 64)		G.6 - Acque superficiali (art. 72)
	F3.4 - Viabilità agricola (art. 64)		G.8 - Riserva naturale provinciale Palù di Boniprati (art. 74)
	F3.5 - Viabilità di montagna (art. 64)		G.9 - Tutela Ambientale (art. 75)
	F3.6 - Percorsi pedonali (art. 64)		G.10 - Ambiti Fluviali con valenza paesaggistica
	F3.7 - Percorsi ciclabili (art. 64)		G.11 - Ambiti Fluviali ecologici con valenza elevata
	F3.8 - Viabilità di progetto e/o da potenziare (art. 64)		
	Piani attuativi: PR = Recupero, L = Lottizzazione		

QUADRO UNIONE TAVOLE PRG

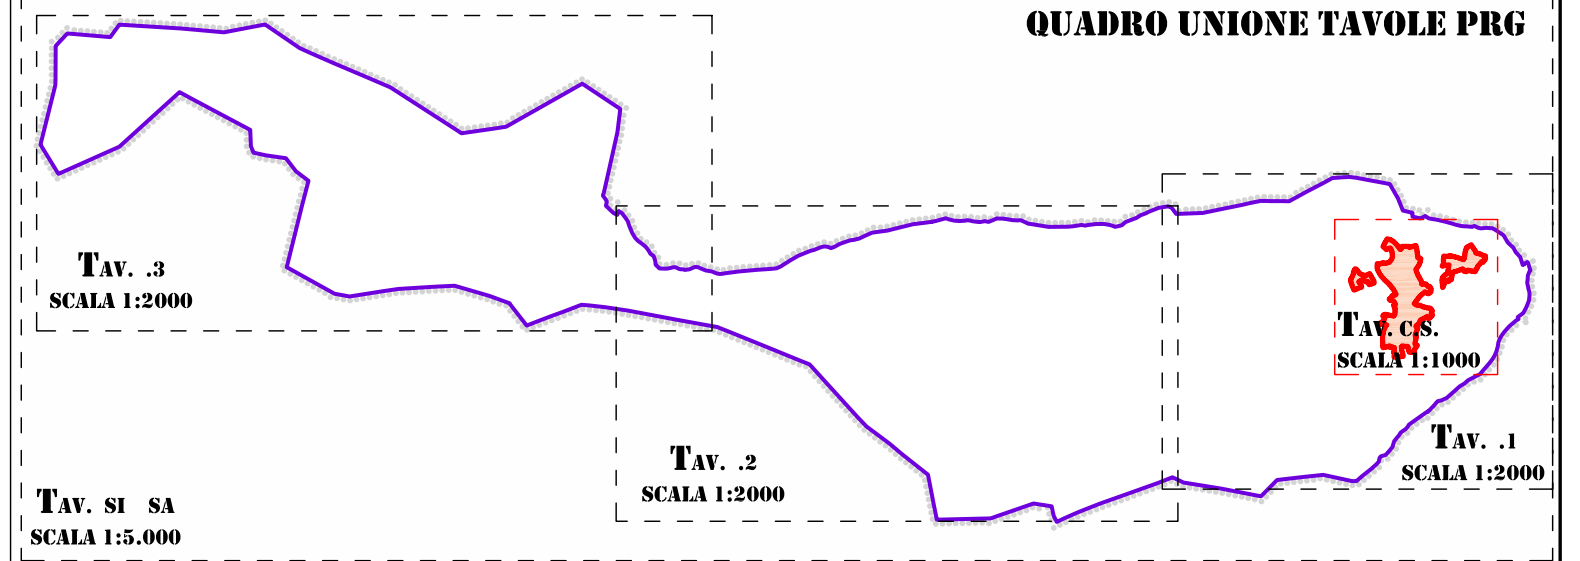

PROVINCIA AUTONOMA DI TRENTO

COMUNE DI PREZZO



PIANO REGOLATORE GENERALE
2007

LEGENDA

TAVOLA

LEG.

SCALA

1:2.000

DATA

DICEMBRE 2009

Terza adozione

Collaboratore: arch. Flavio Prada



architetto urbanista
dott. arch. REMO ZULBERTI

p.zza Principale, 84 - 38082 Cimego (TN)
e-mail: remozulberti@hotmail.com fax:0464.505823

