



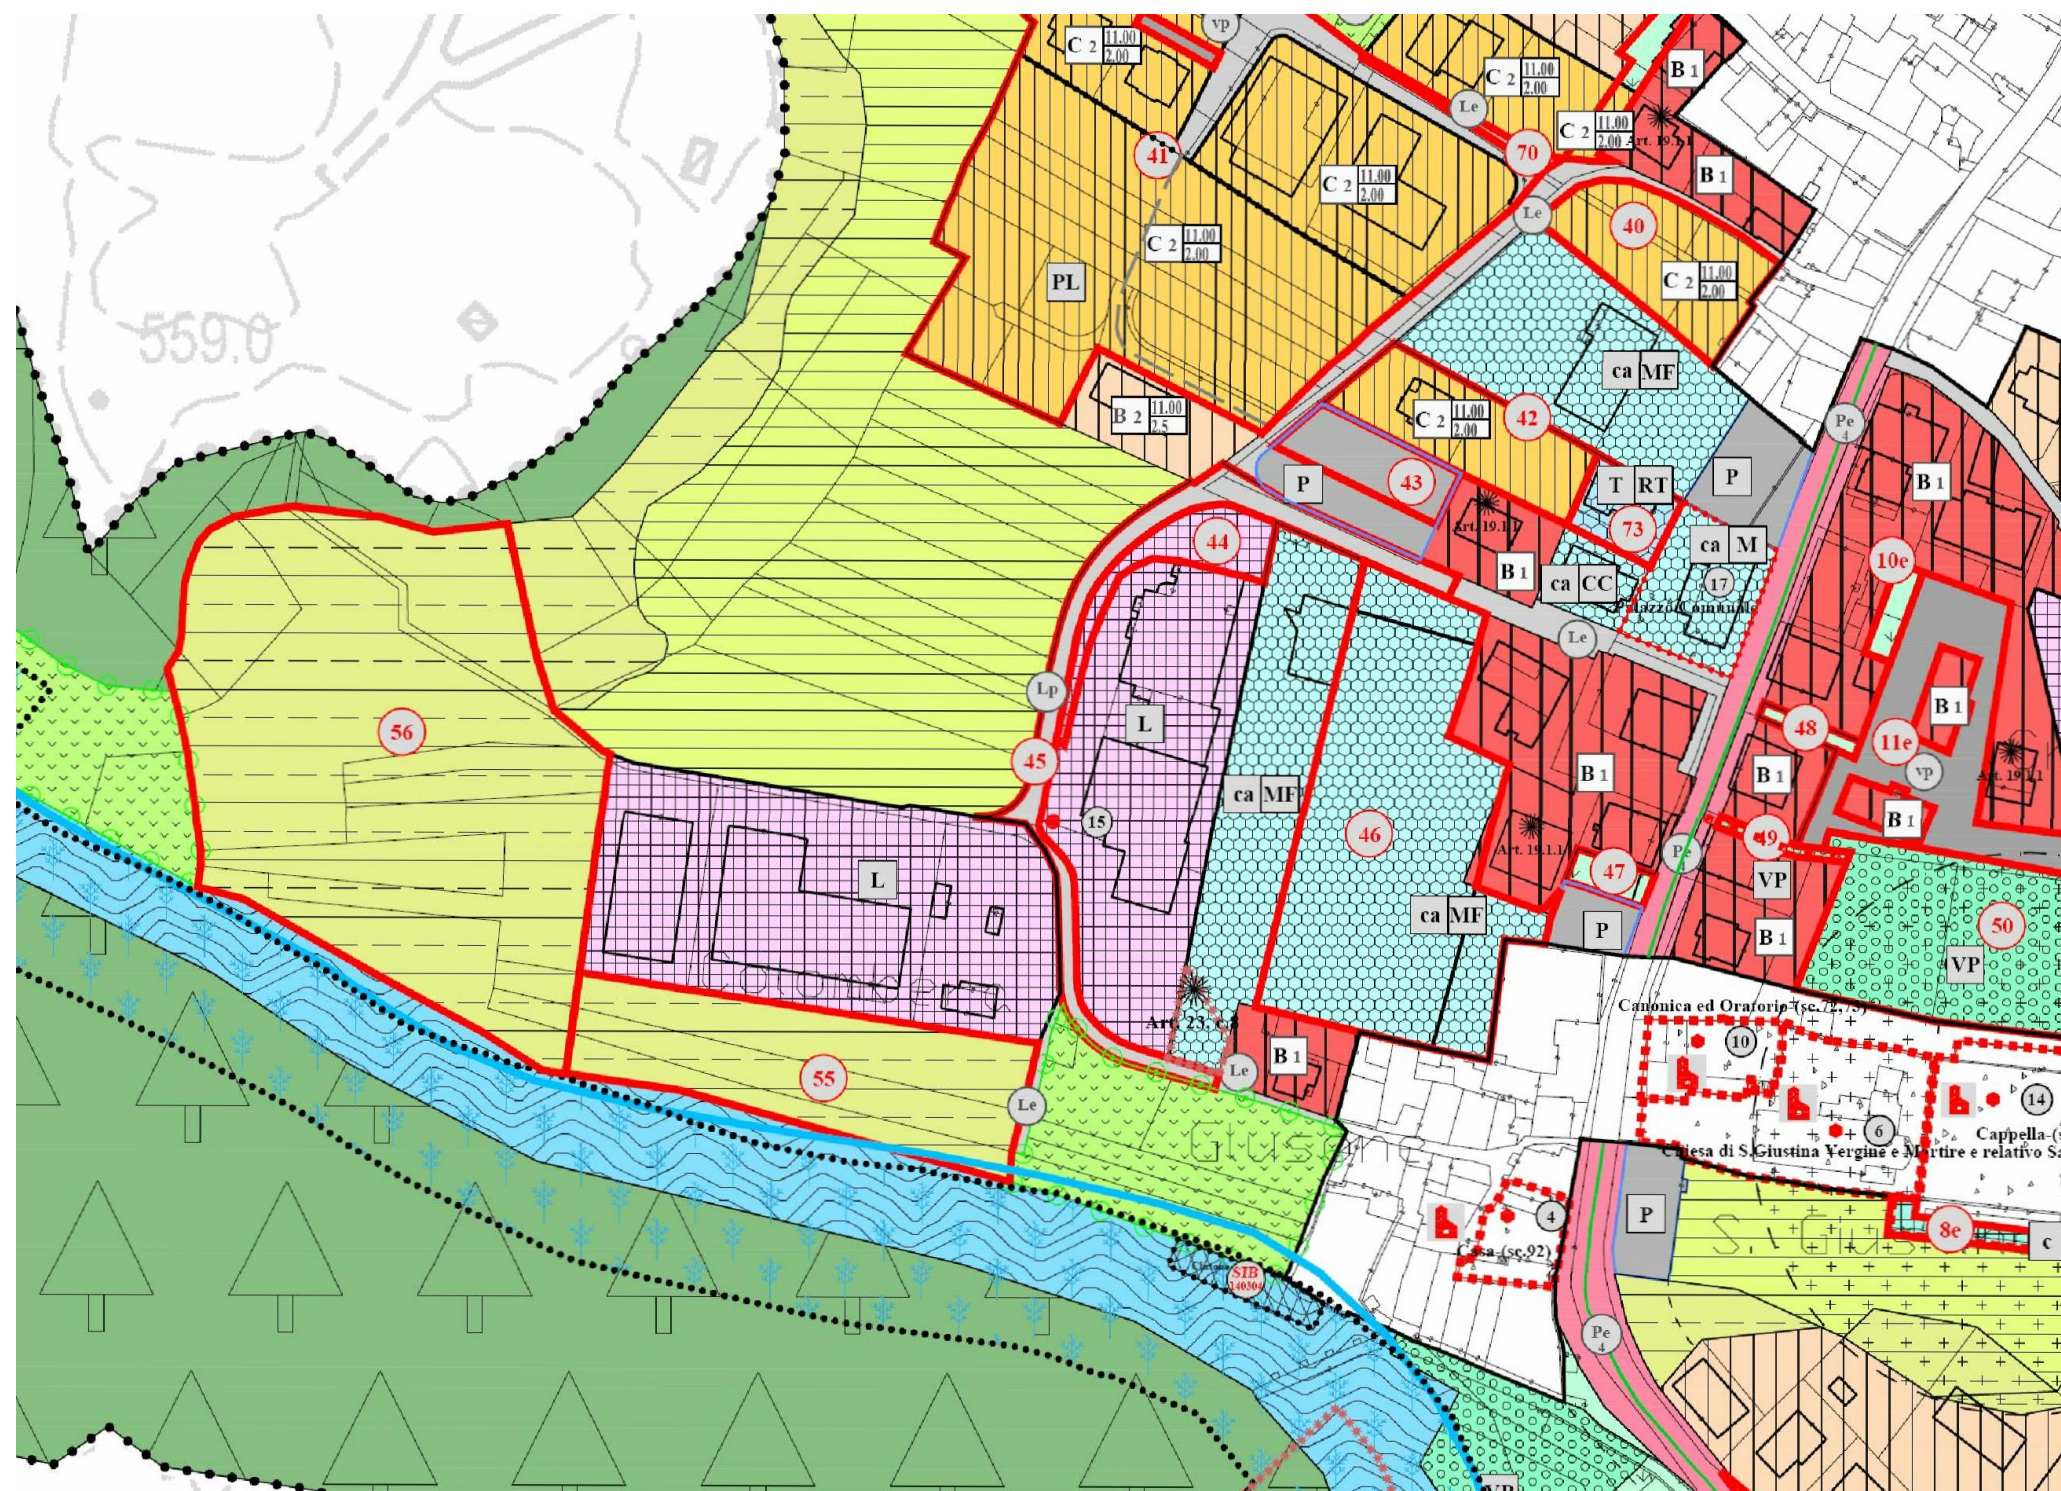


PRG 2015 in vigore - Sistema insediativo - Estratto tav. 3.2 - Scala 1:2.000

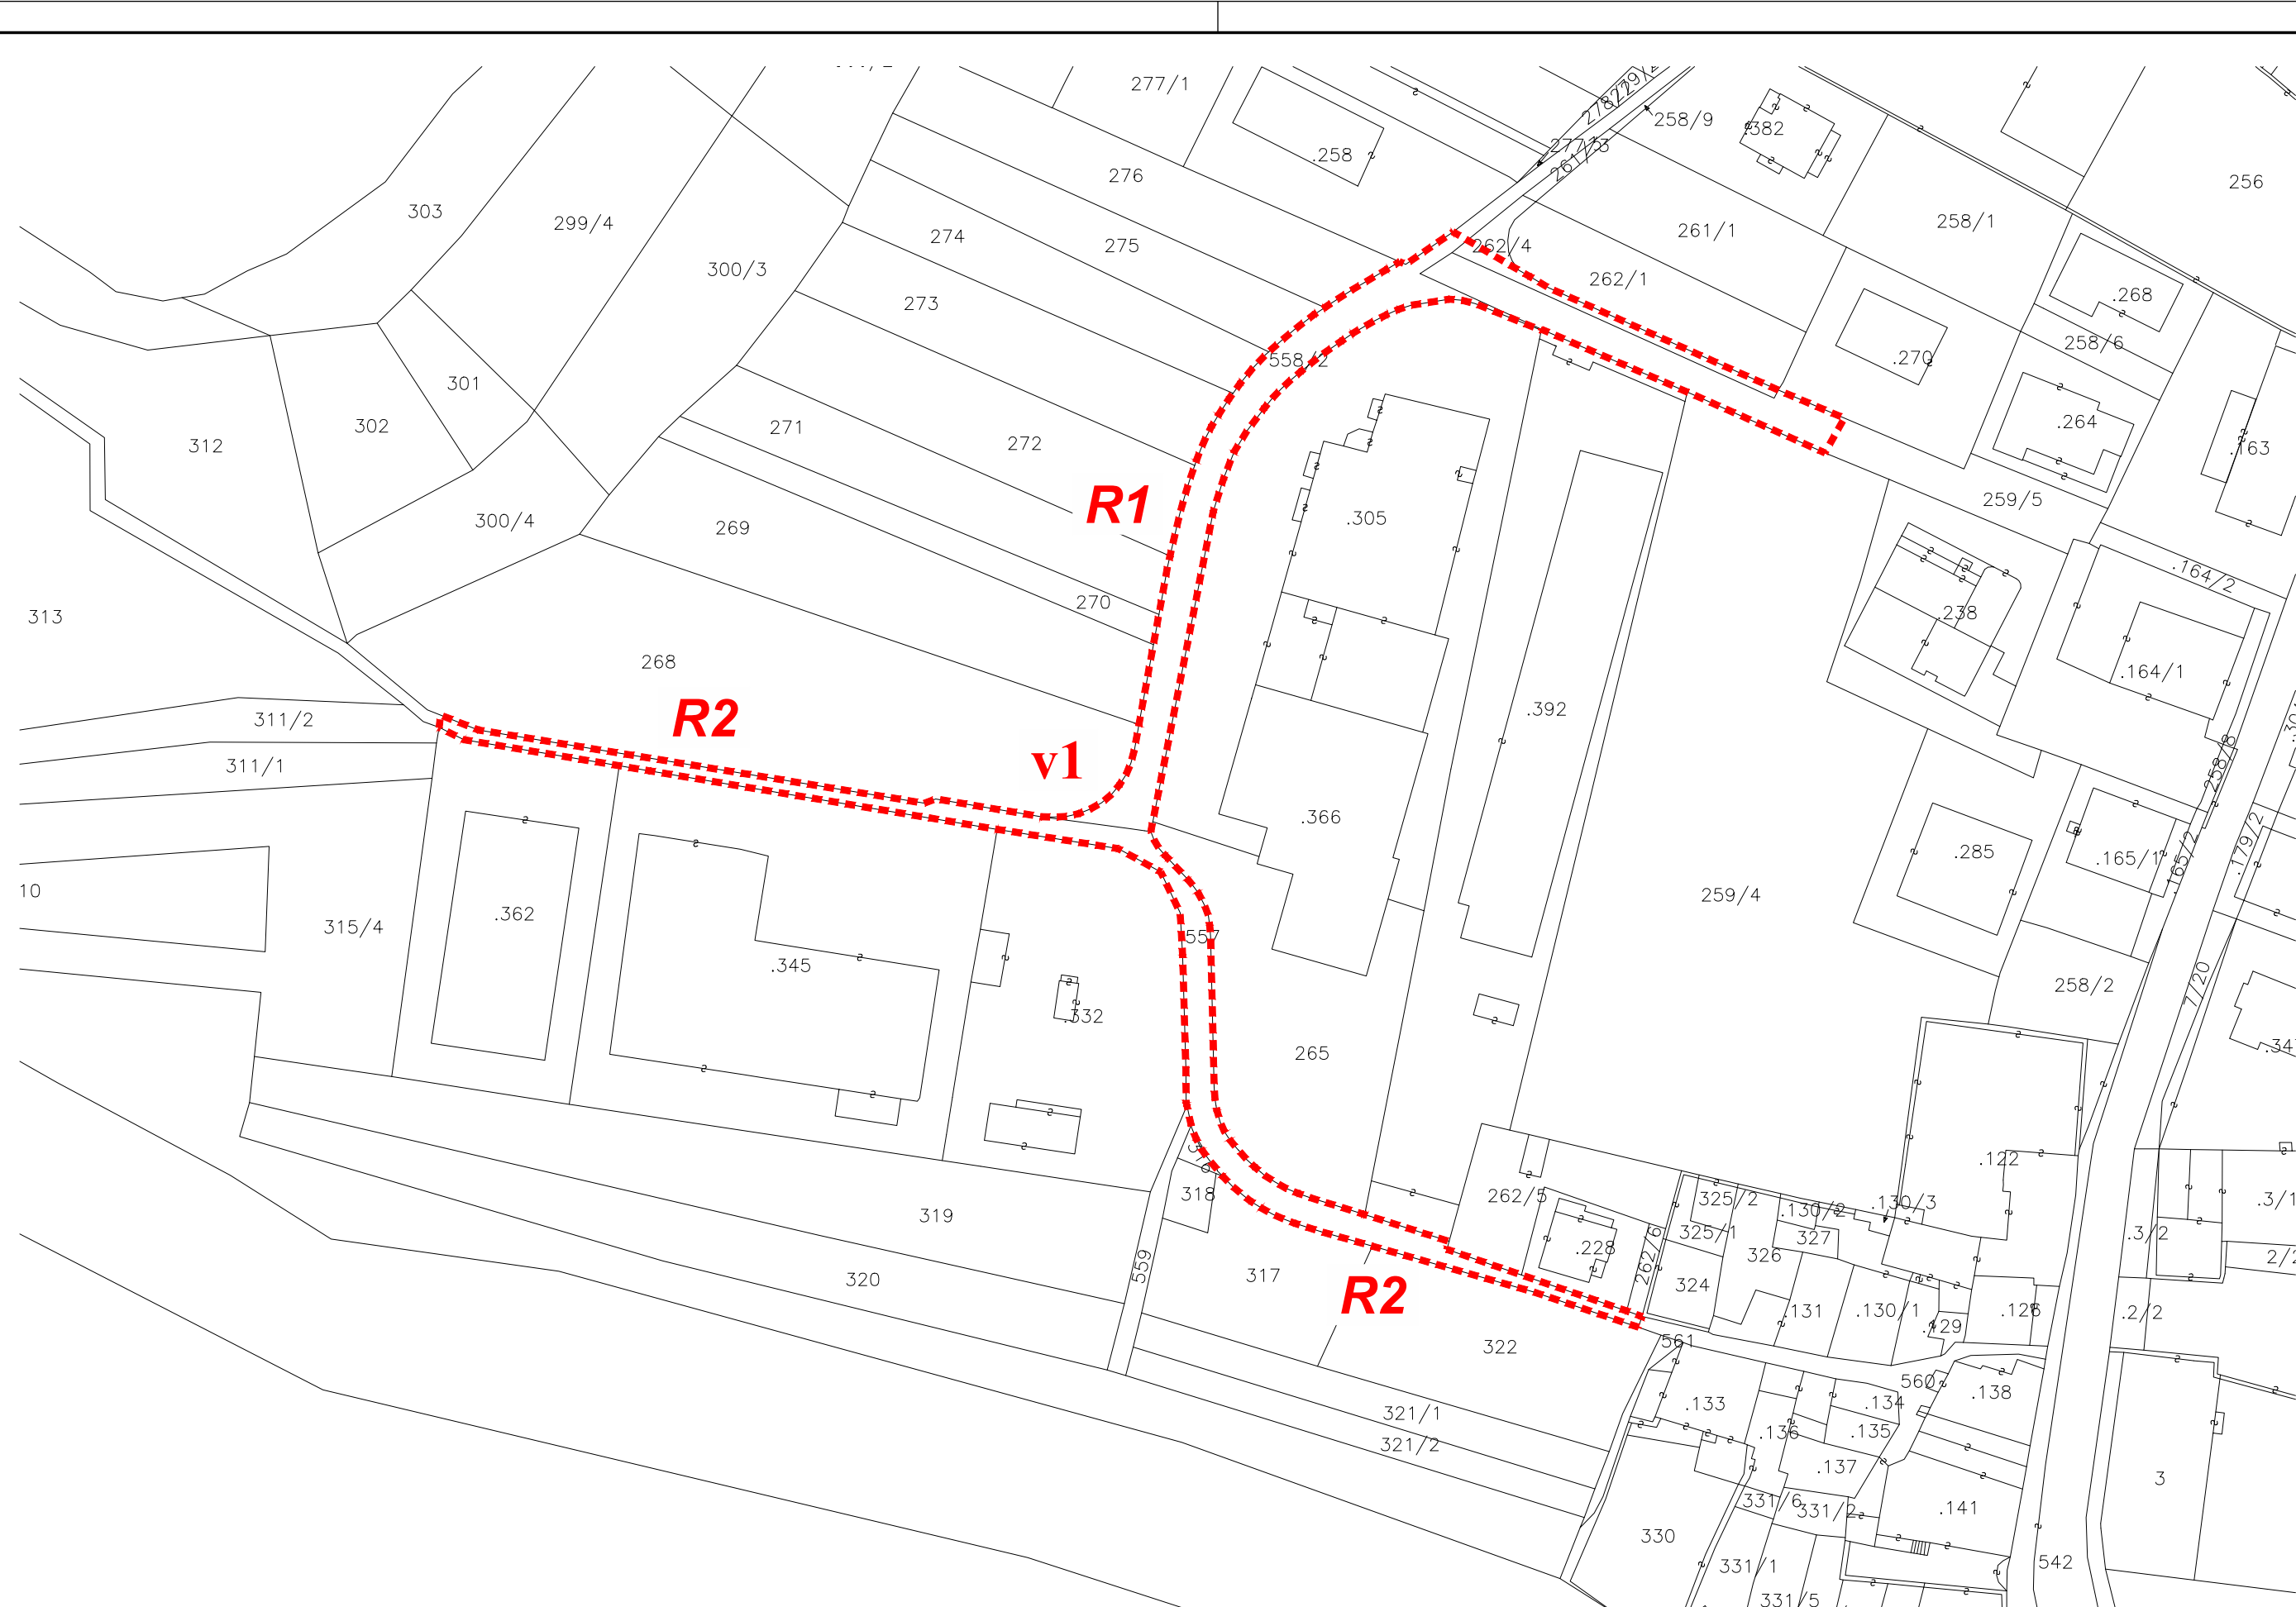

Estratto mappa con evidenziata la variante puntuale v1 - Scala 1:1.000

LEGENDA Variante Opera Pubblica			
F801		Le	Locale esistente Art. 26.1
F802		Lp	Locale di potenziamento Art. 26.1
V100		v1	Variante
D104		P	Aree produttive di livello locale Art. 20.1

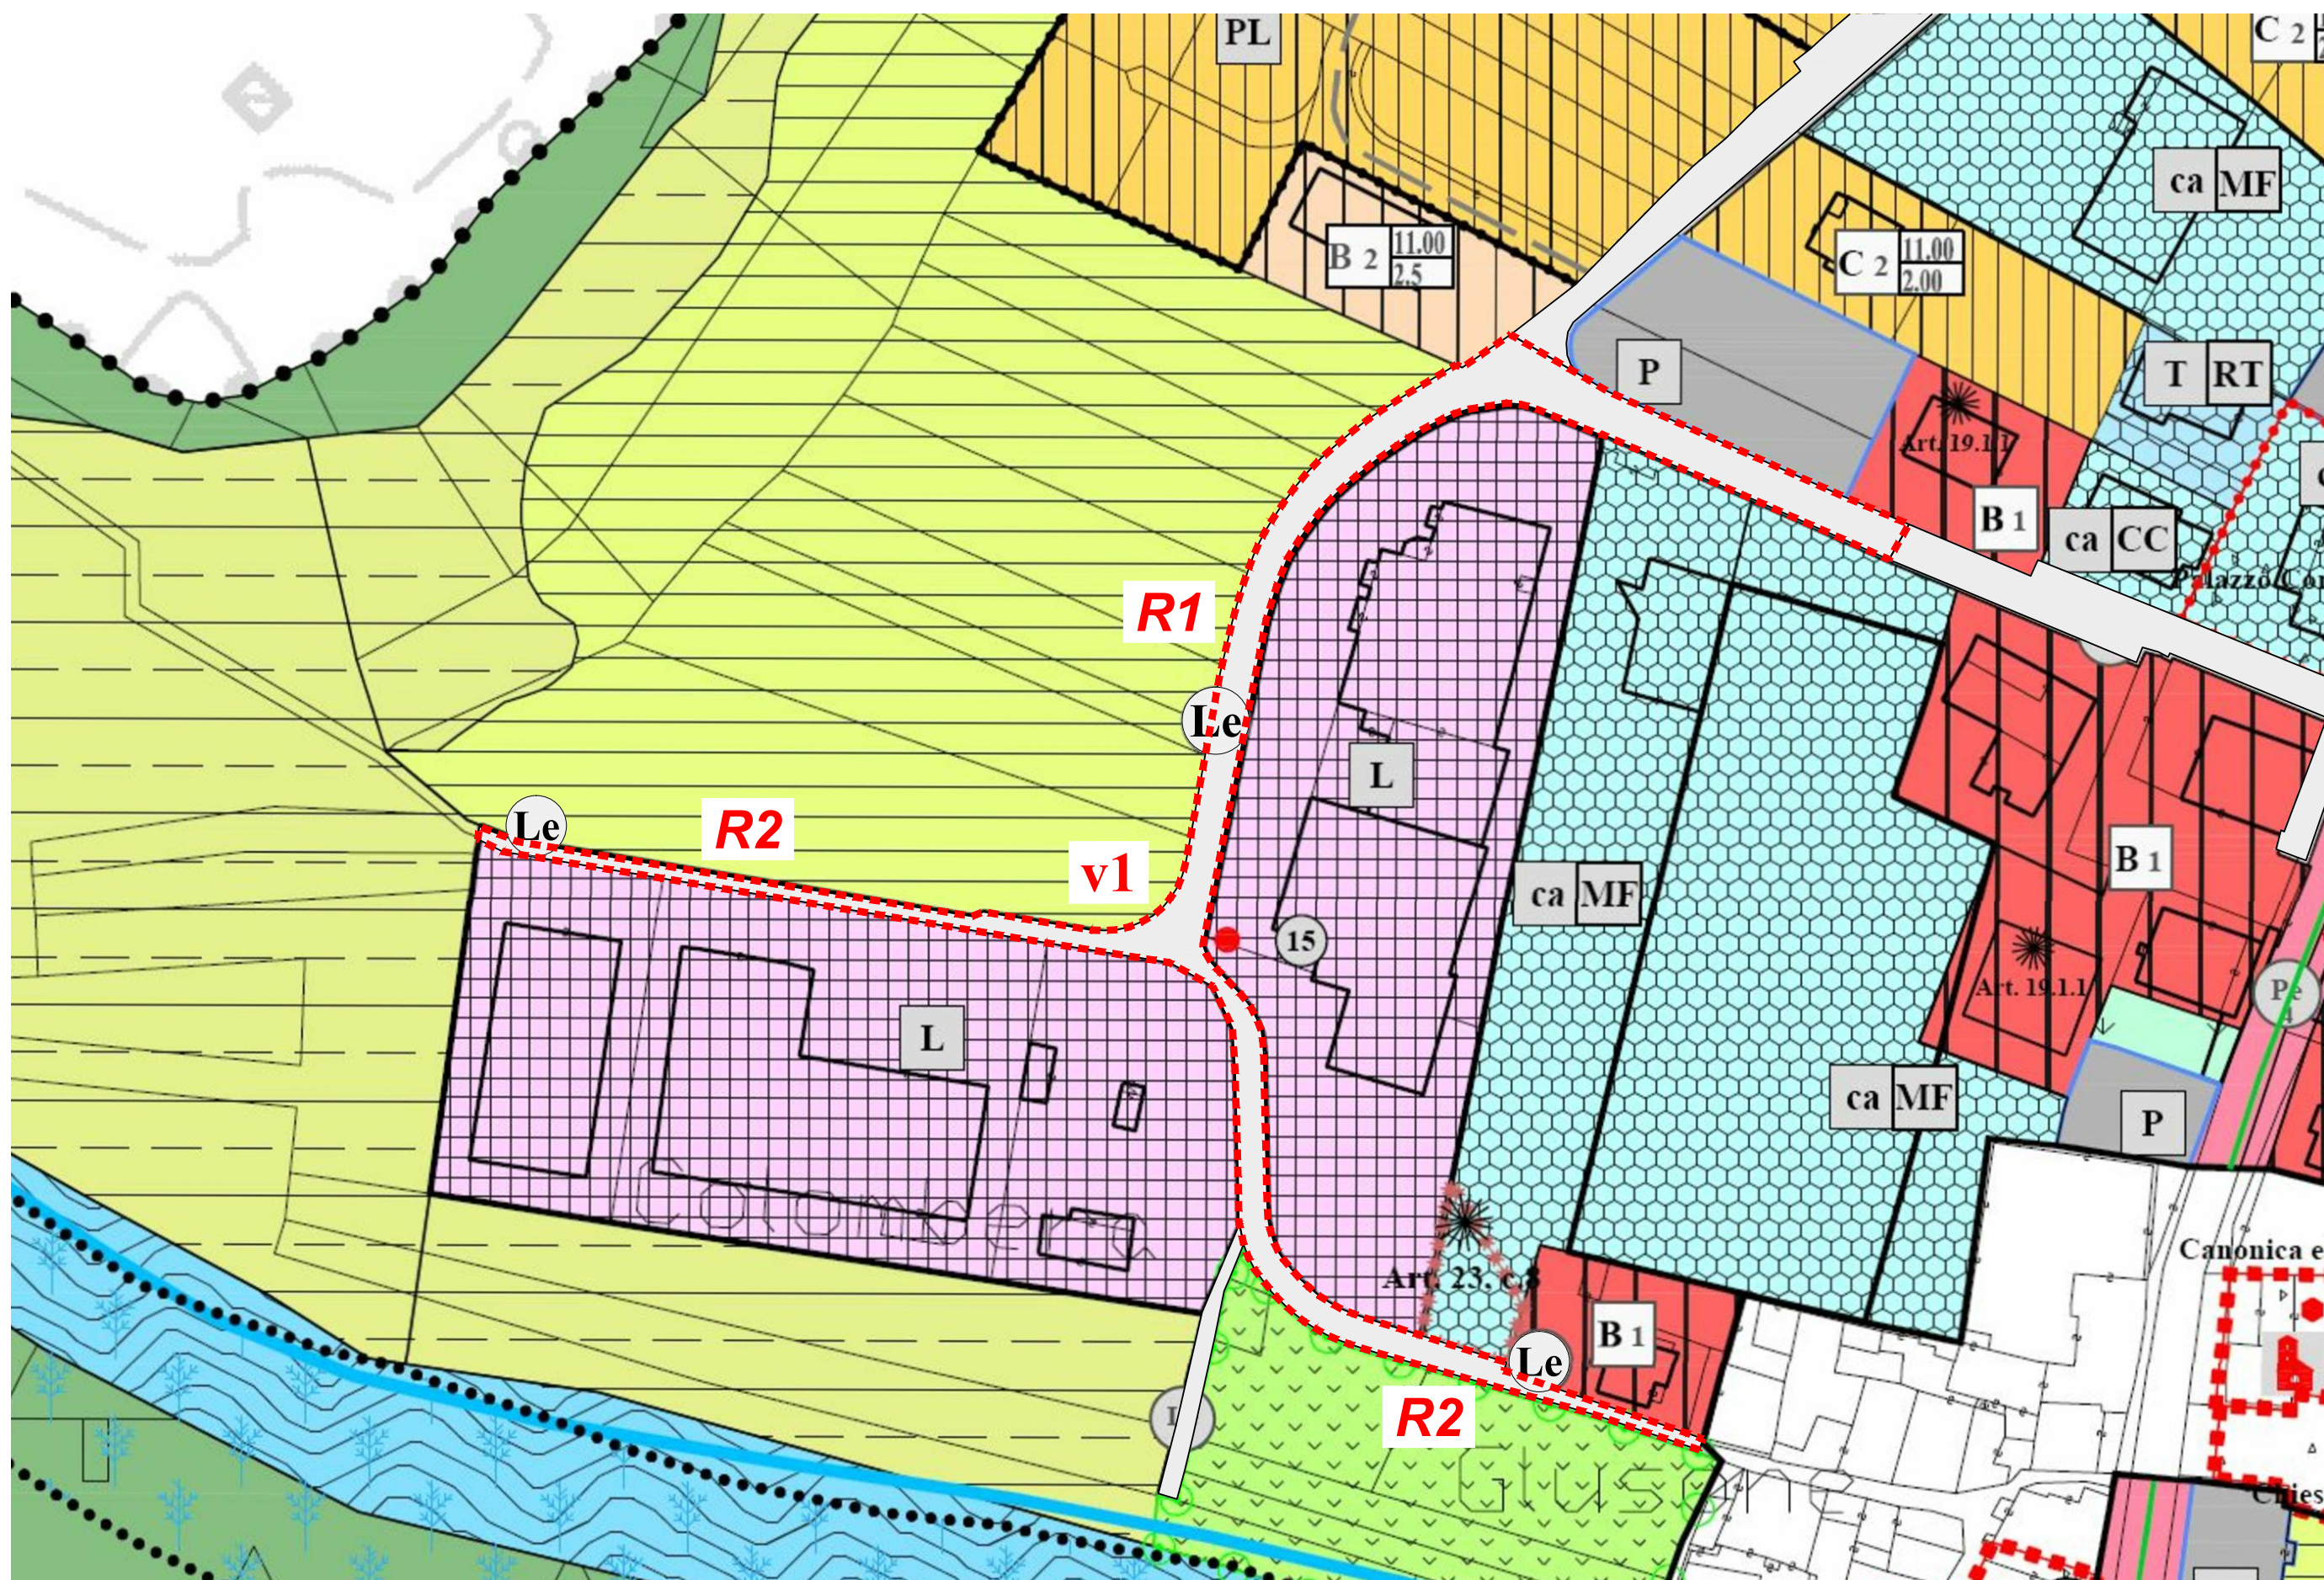

Nuova cartografia con perimetro variante v1 - Scala 1:1.000

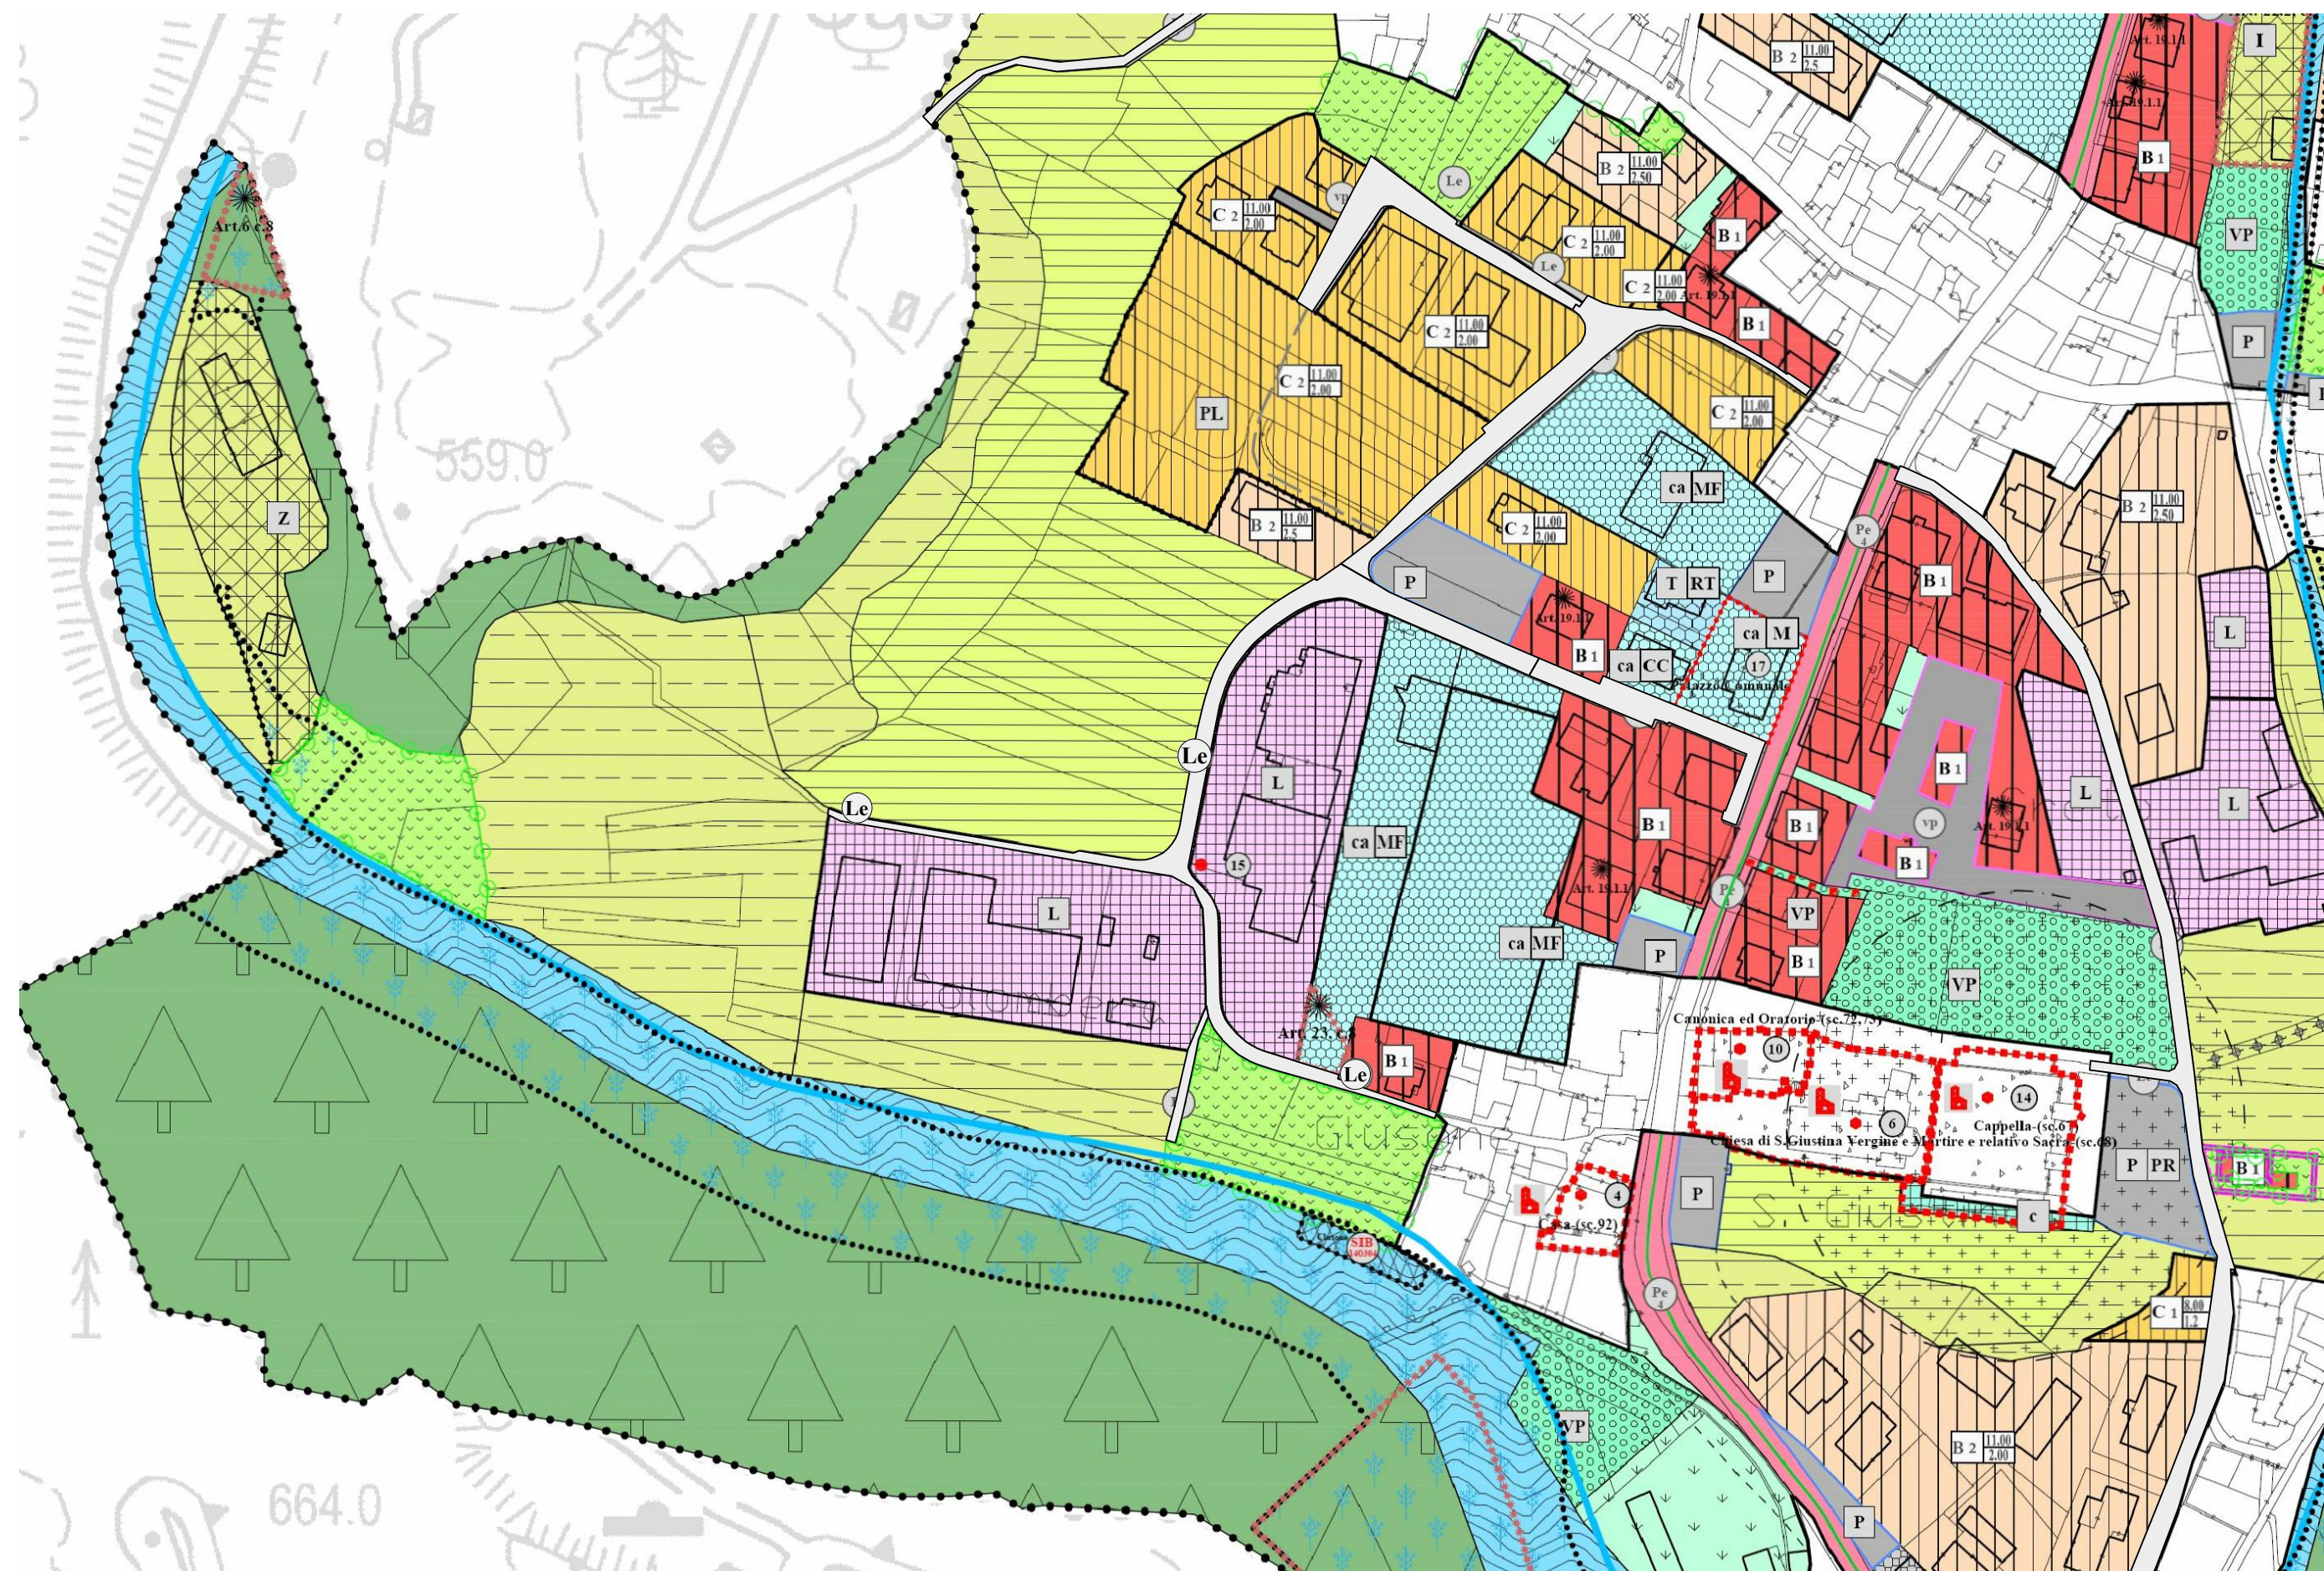


TAVOLA DI VARIANTE
Variante per Opera Pubblica 1-2019 - Scala 1:2.000

PROVINCIA AUTONOMA DI TRENTO

Comune di Pieve di Bono-Prezzo

Piano Regolatore Generale

Territorio dell'ex Comune Amministrativo di Pieve di Bono

Variente per Opera Pubblica 1-2019

Ordine degli Architetti Pionieri e Associati Trentino-Alto Adige
Sezione Provinciale di Trento
Dott. Arch. **PIRELLA ZULBERTI**
892 sez. A - ARCHITETTURA

Zonizzazione

Tav. V.3.2
Estratto sc. 1:1.000 1:2.000

Aprile 2019

Adozione preliminare