



PROVINCIA AUTONOMIA DI TRENTO



SERVIZIO CATASTO

UFFICIO DEL CATASTO DI TIONE


PROT. (riservato all'Ufficio)

N. d'ord. 1. di N. fogli 2.

COMUNE AMMINISTRATIVO DI PIERVE DI BONO

C.C. CRETO Sub. 210 p.m. P.T. 78

C.C. CRETO Sub. 380 p.m. P.T. 78

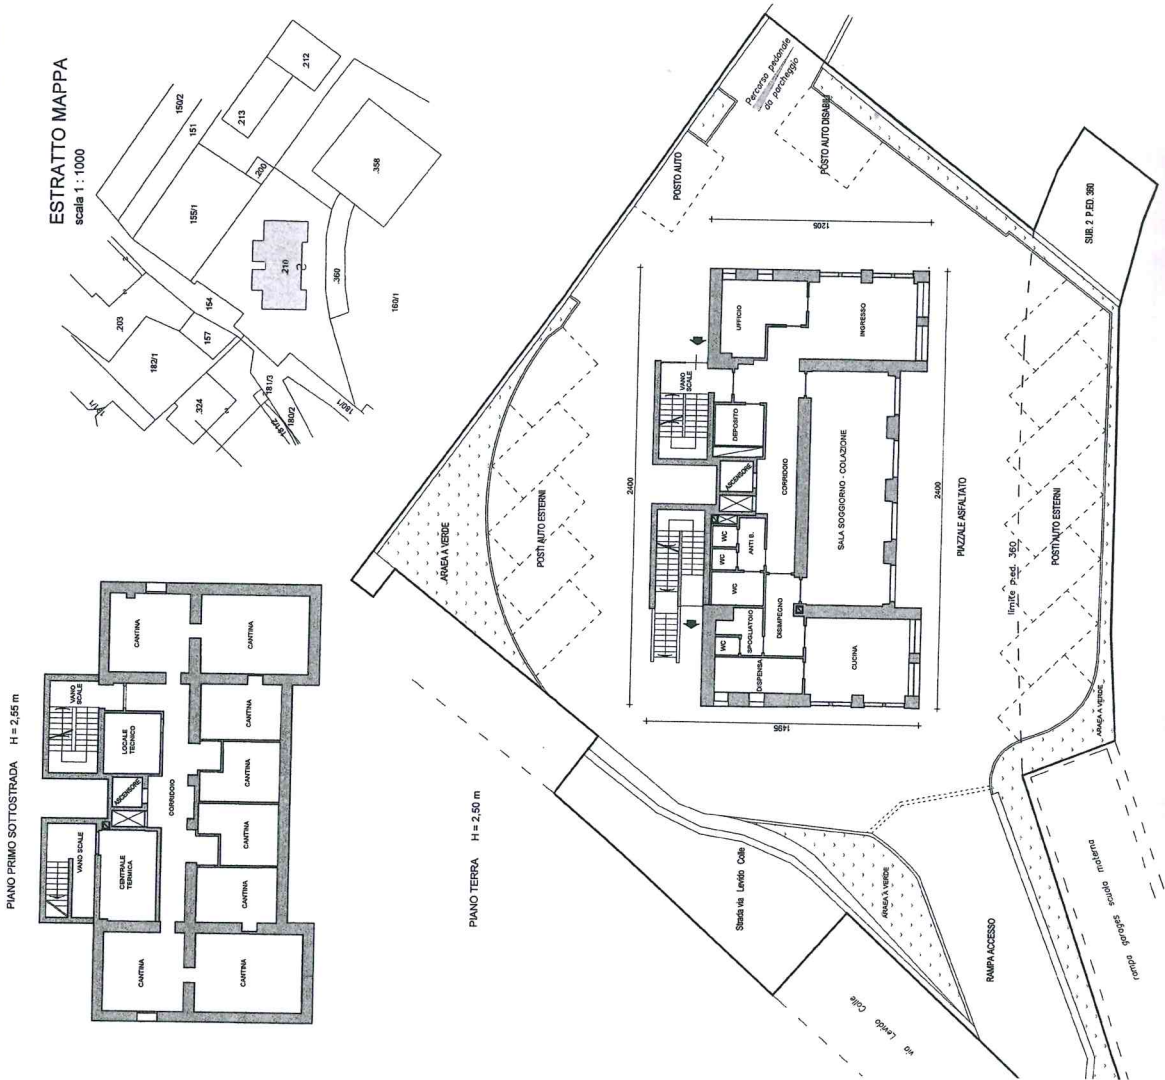

Completato da Ing. Carlo Franceschetti

Iscritto all'Ordine degli Ingegneri della Prov. di Trento N. 574

Mod. Am (Fabbriati)

Rilievo in conformità allo stato reale

Data 12/12/2011.

Timbro e firma (*)




orientamento



SCALA 1 : 200

Indicare le principali misure esterne

		COMUNE AMMINISTRATIVO DI: PIEVE DI BONO	
C.C. CRETO		Sub. 210	
C.C. CRETO		Sub. 380	
P.T. 78		P.T. 78	
PROT.		N. d'ord. 2 di N. fogli 2	
SERVIZIO CATASTO		(riservato all'ufficio)	
UFFICIO DEL CATASTO DI: TIONE		N. d'ord. 2 di N. fogli 2	

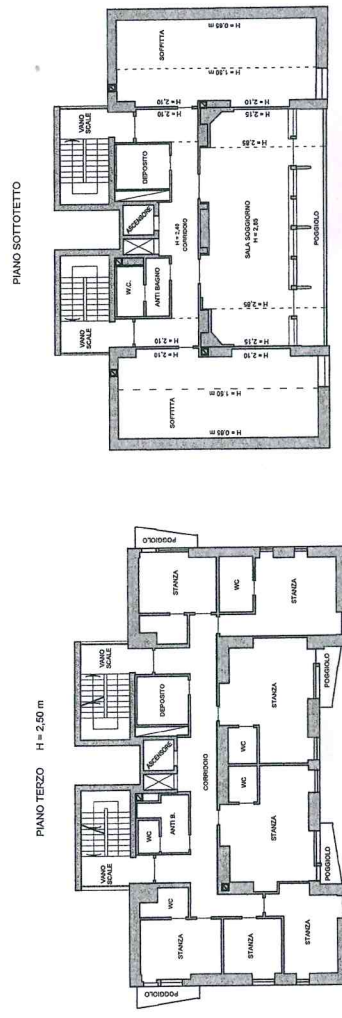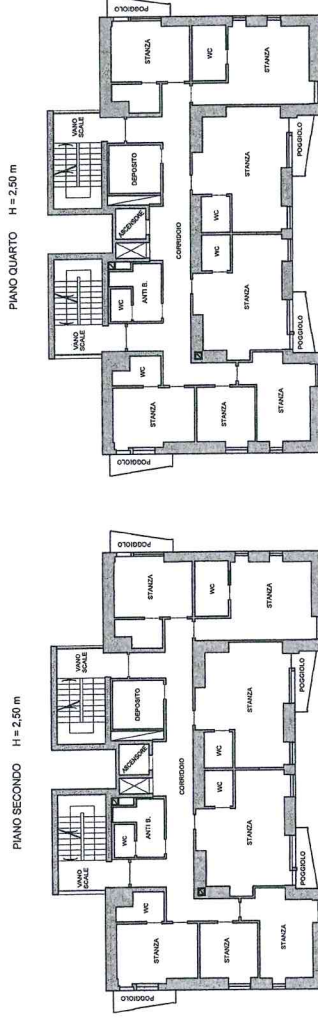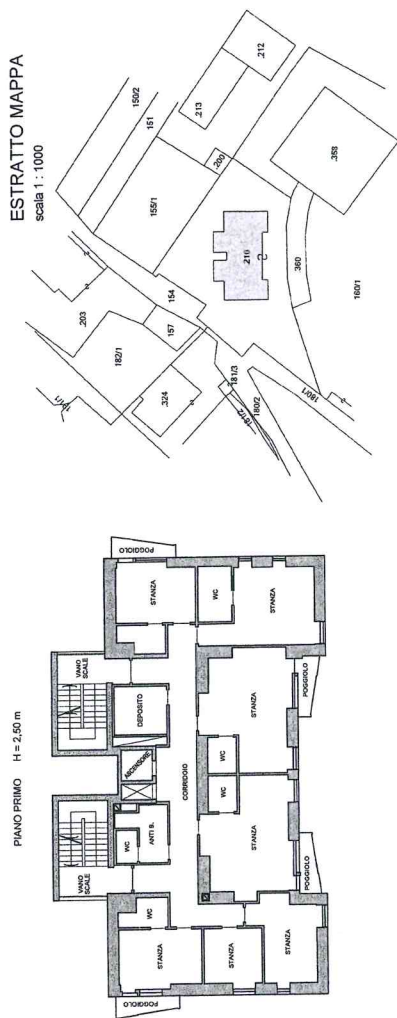

Compilato da: ing. Carlo Franceschetti Iscritto all'Ordine degli Ingegneri della Prov. di Trento N. 574 Mod. Am (Fabbricati)	Rilievo in conformità allo stato reale Data 12/12/2011. Timbro e firma (*)	orientamento  SCALA 1: 200 Indicare le principali misure esterne
--	--	--